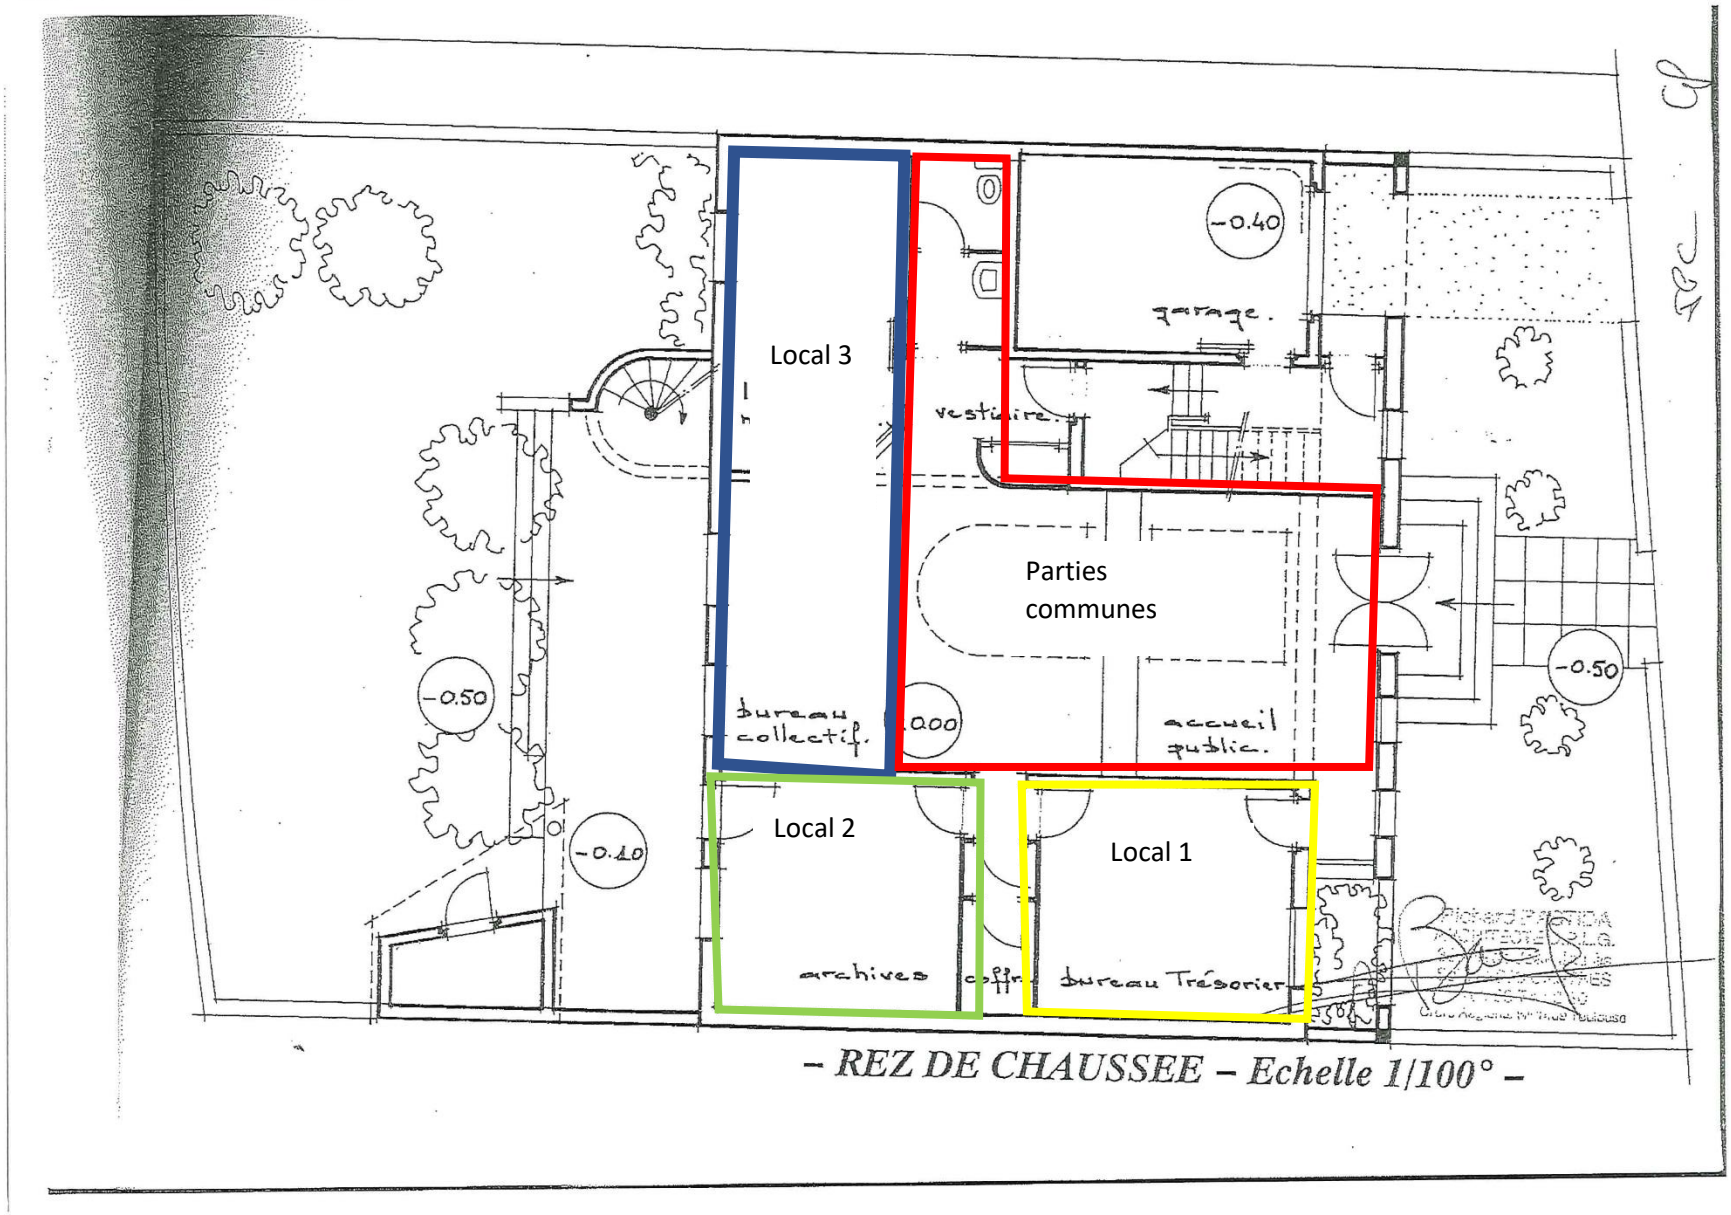

– REZ DE CHAUSSEE – Echelle 1/100° –